



PLANIMETRIA GENERALE

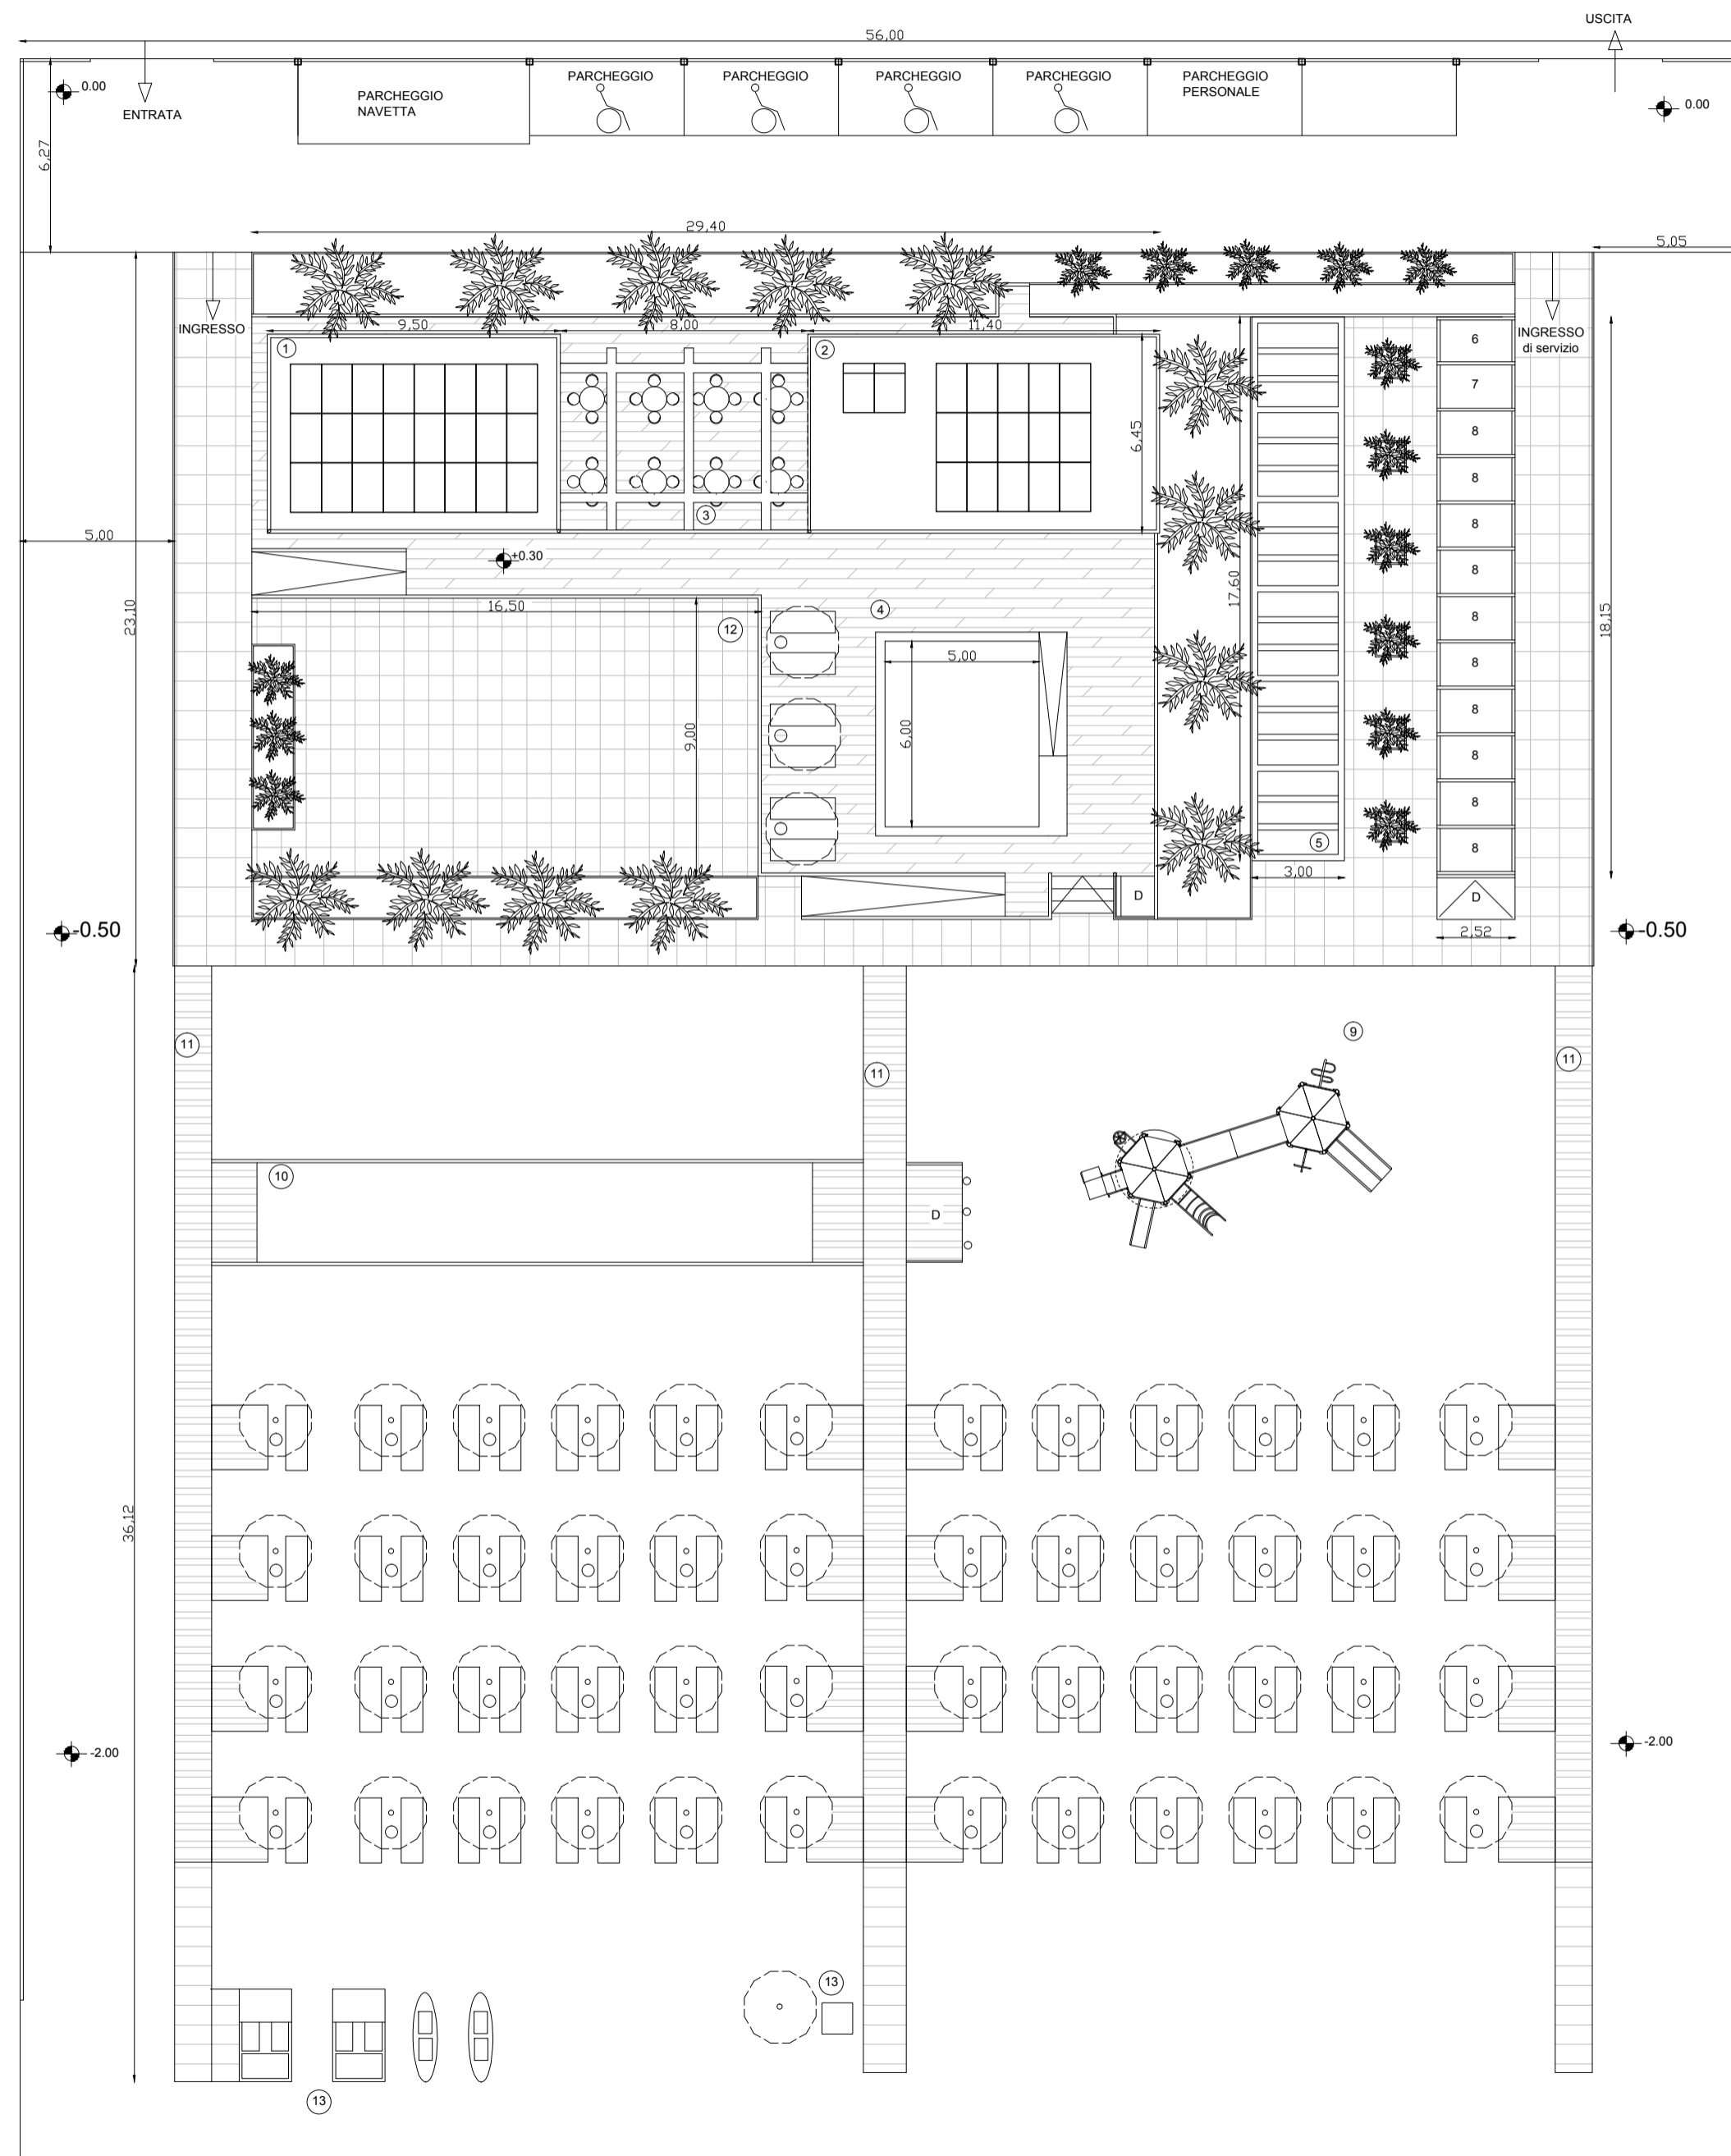

LEGENDA

- 1_ Struttura 1 : - Info point
- Infirmeria
- Direzione
- Bagno uomo e diversamente abili
- Bagno donna e diversamente abili
 - 2_ Struttura 2 : - Cucina
- Dispensa
- Angolo Bar
- Deposito
- Spogliatoio personale
- wc personale uomo
- wc personale donna
 - 3_Area ristoro con veranda in legno e copertura in teli
 - 4_Area piscina con punti d'ombra
 - 5_Area relax con veranda in legno e copertura in teli
 - 6_ Cabina WC uomo
 - 7_ Cabina WC donna
 - 8_ Cabine spogliatoio (n.10)
 - 9_Area giochi bimbi
 - 10_Campo di bocce
 - 11_Passerelle mobili per la spiaggia
 - 12_Spazio pavimentato polifunzionale
 - 13_Punto soccorso bagnanti
 - 14_Area ormeggio natanti
 - D_Docce (n. 5)
- N.B.: numero punti d'ombra: 52 di cui 21 per diversamente abili
numero sedie a sdraio: 52
numero lettini: 70

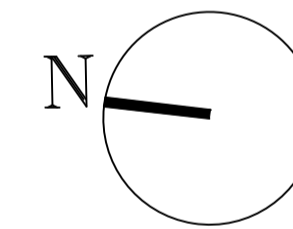

COMUNE DI LAMEZIA TERME
PROVINCIA DI CATANZARO

STUDIO TECNICO CIMINO
ARCH. GUIDO CIMINO
VIA LOMBARDI 8/A
LAMEZIA TERME
TEL. 0968/461664
GUIDOFCIMINO@GMAIL.COM

ISTANZA DI AUTORIZZAZIONE PAESAGGISTICA
STABILIMENTO BALNEARE
CONFERENZA DI SERVIZI

ELABORATO

07

PLANIMETRIA GENERALE

SCALA
1:200

DATA
06/2017

IL PROGETTISTA E D.L.: ARCH. GUIDO CIMINO

LA DITTA: CONTE LUANA , IN QUALITÀ DI
RAPPRESENTANTE LEGALE DELLA COOP. SOC.
MALGRADOTUTTO A R.L.