


PLANIMETRIA GENERALE

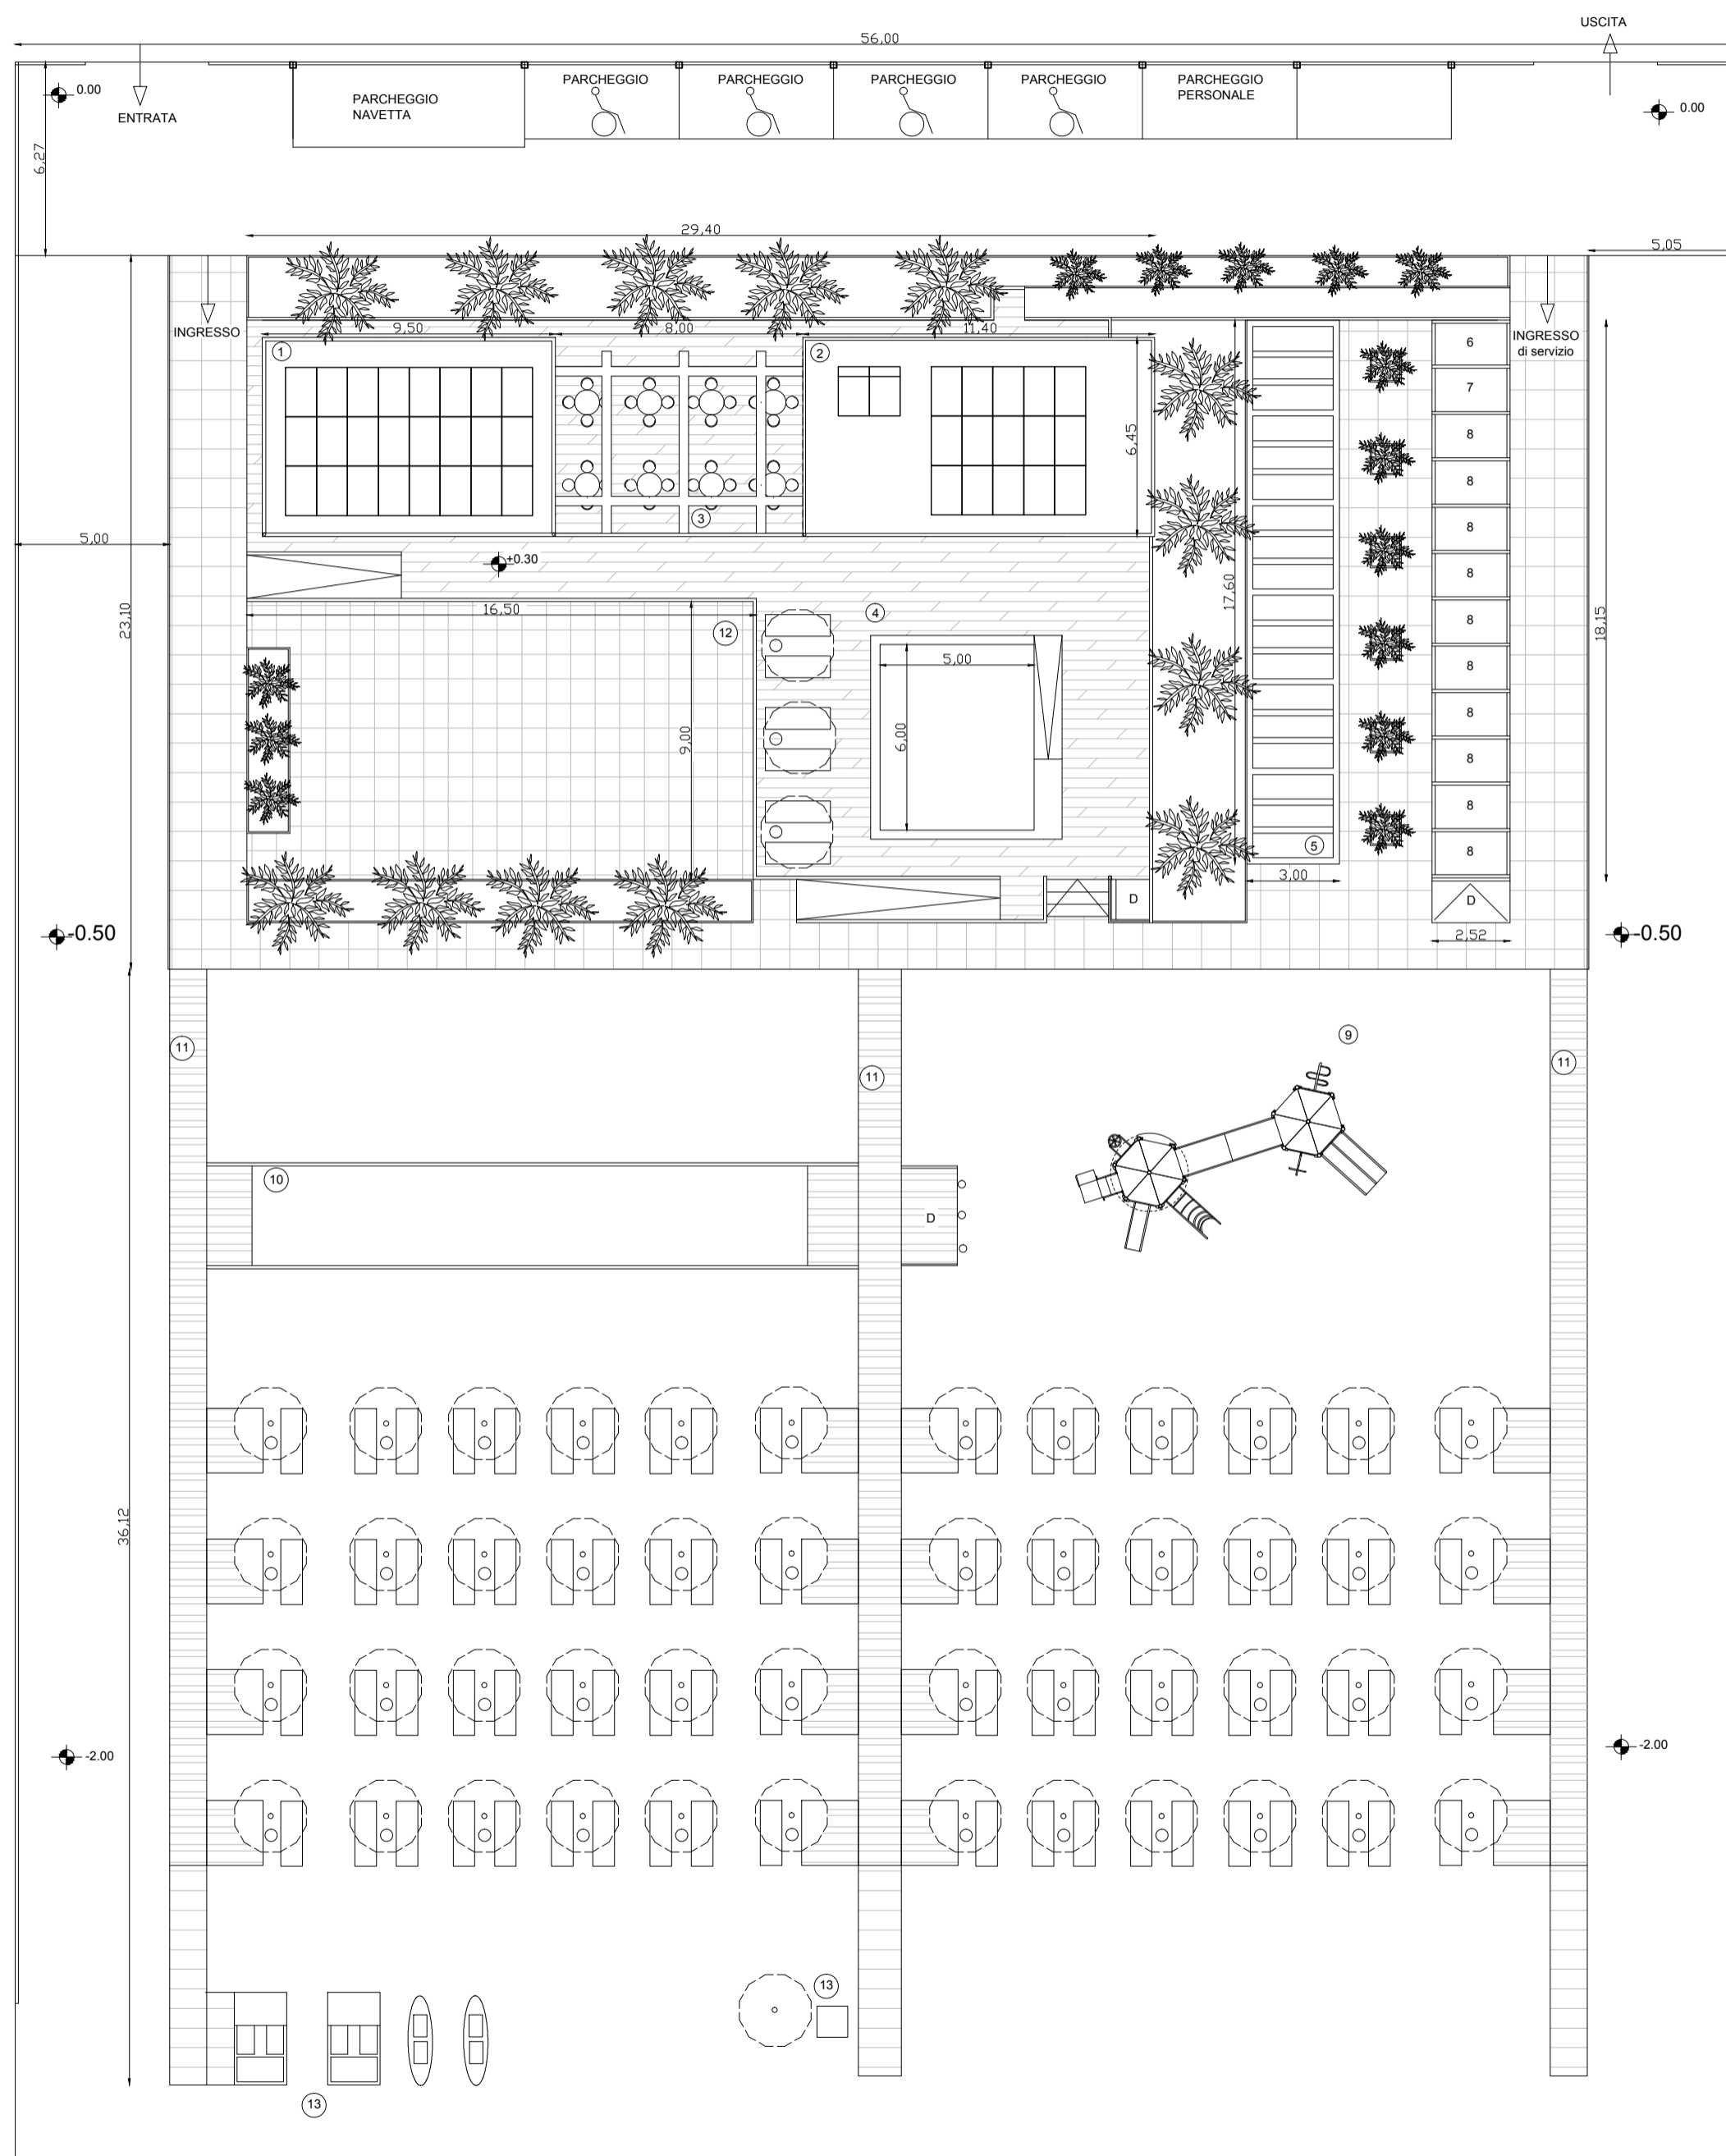

LEGENDA

1_ Struttura 1 : - Info point
 - Infirmeria
 - Direzione
 - Bagno uomo e diversamente abili
 - Bagno donna e diversamente abili

2_ Struttura 2 : - Cucina
 - Dispensario
 - Angolo Bar
 - Deposito
 - Spogliatoio personale
 - wc personale uomo
 - wc personale donna

3_Area ristoro con veranda in legno e copertura in teli

4_Area piscina con punti d'ombra

5_Area relax con veranda in legno e copertura in teli

6_ Cabina WC uomo

7_ Cabina WC donna

8_ Cabine spogliatoio (n.10)

9_Area giochi bimbi

10_Campo di bocce

11_Passerelle mobili per la spiaggia


12_Spazio pavimentato polifunzionale

13_Punto soccorso bagnanti

14_Area ormeggio natanti

D_Docce (n. 5)

N.B.: numero punti d'ombra: 52 di cui 21 per diversamente abili
 numero sedie a sdraio: 52
 numero lettini: 70

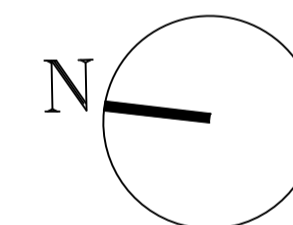

66.00



COMUNE DI LAMEZIA TERME
 PROVINCIA DI CATANZARO

STUDIO TECNICO CIMINO
 ARCH. GUIDO CIMINO
 VIA LOMBARDI 8/A
 LAMEZIA TERME
 TEL. 0968/461664
 GUIDOFCIMINO@GMAIL.COM

AUTORIZZAZIONE REALIZZAZIONE
 STABILIMENTO BALNEARE
 CONFERENZA DI SERVIZI

ELABORATO

02

PLANIMETRIA GENERALE

SCALA
 1:200

DATA
 06/2017

IL PROGETTISTA E D.L.: ARCH. GUIDO CIMINO

LA DITTA: CONTE LUANA , IN QUALITÀ DI
 RAPPRESENTANTE LEGALE DELLA COOP. SOC.
 MALGRADOTUTTO A R.L.