


PLANIMETRIA GENERALE

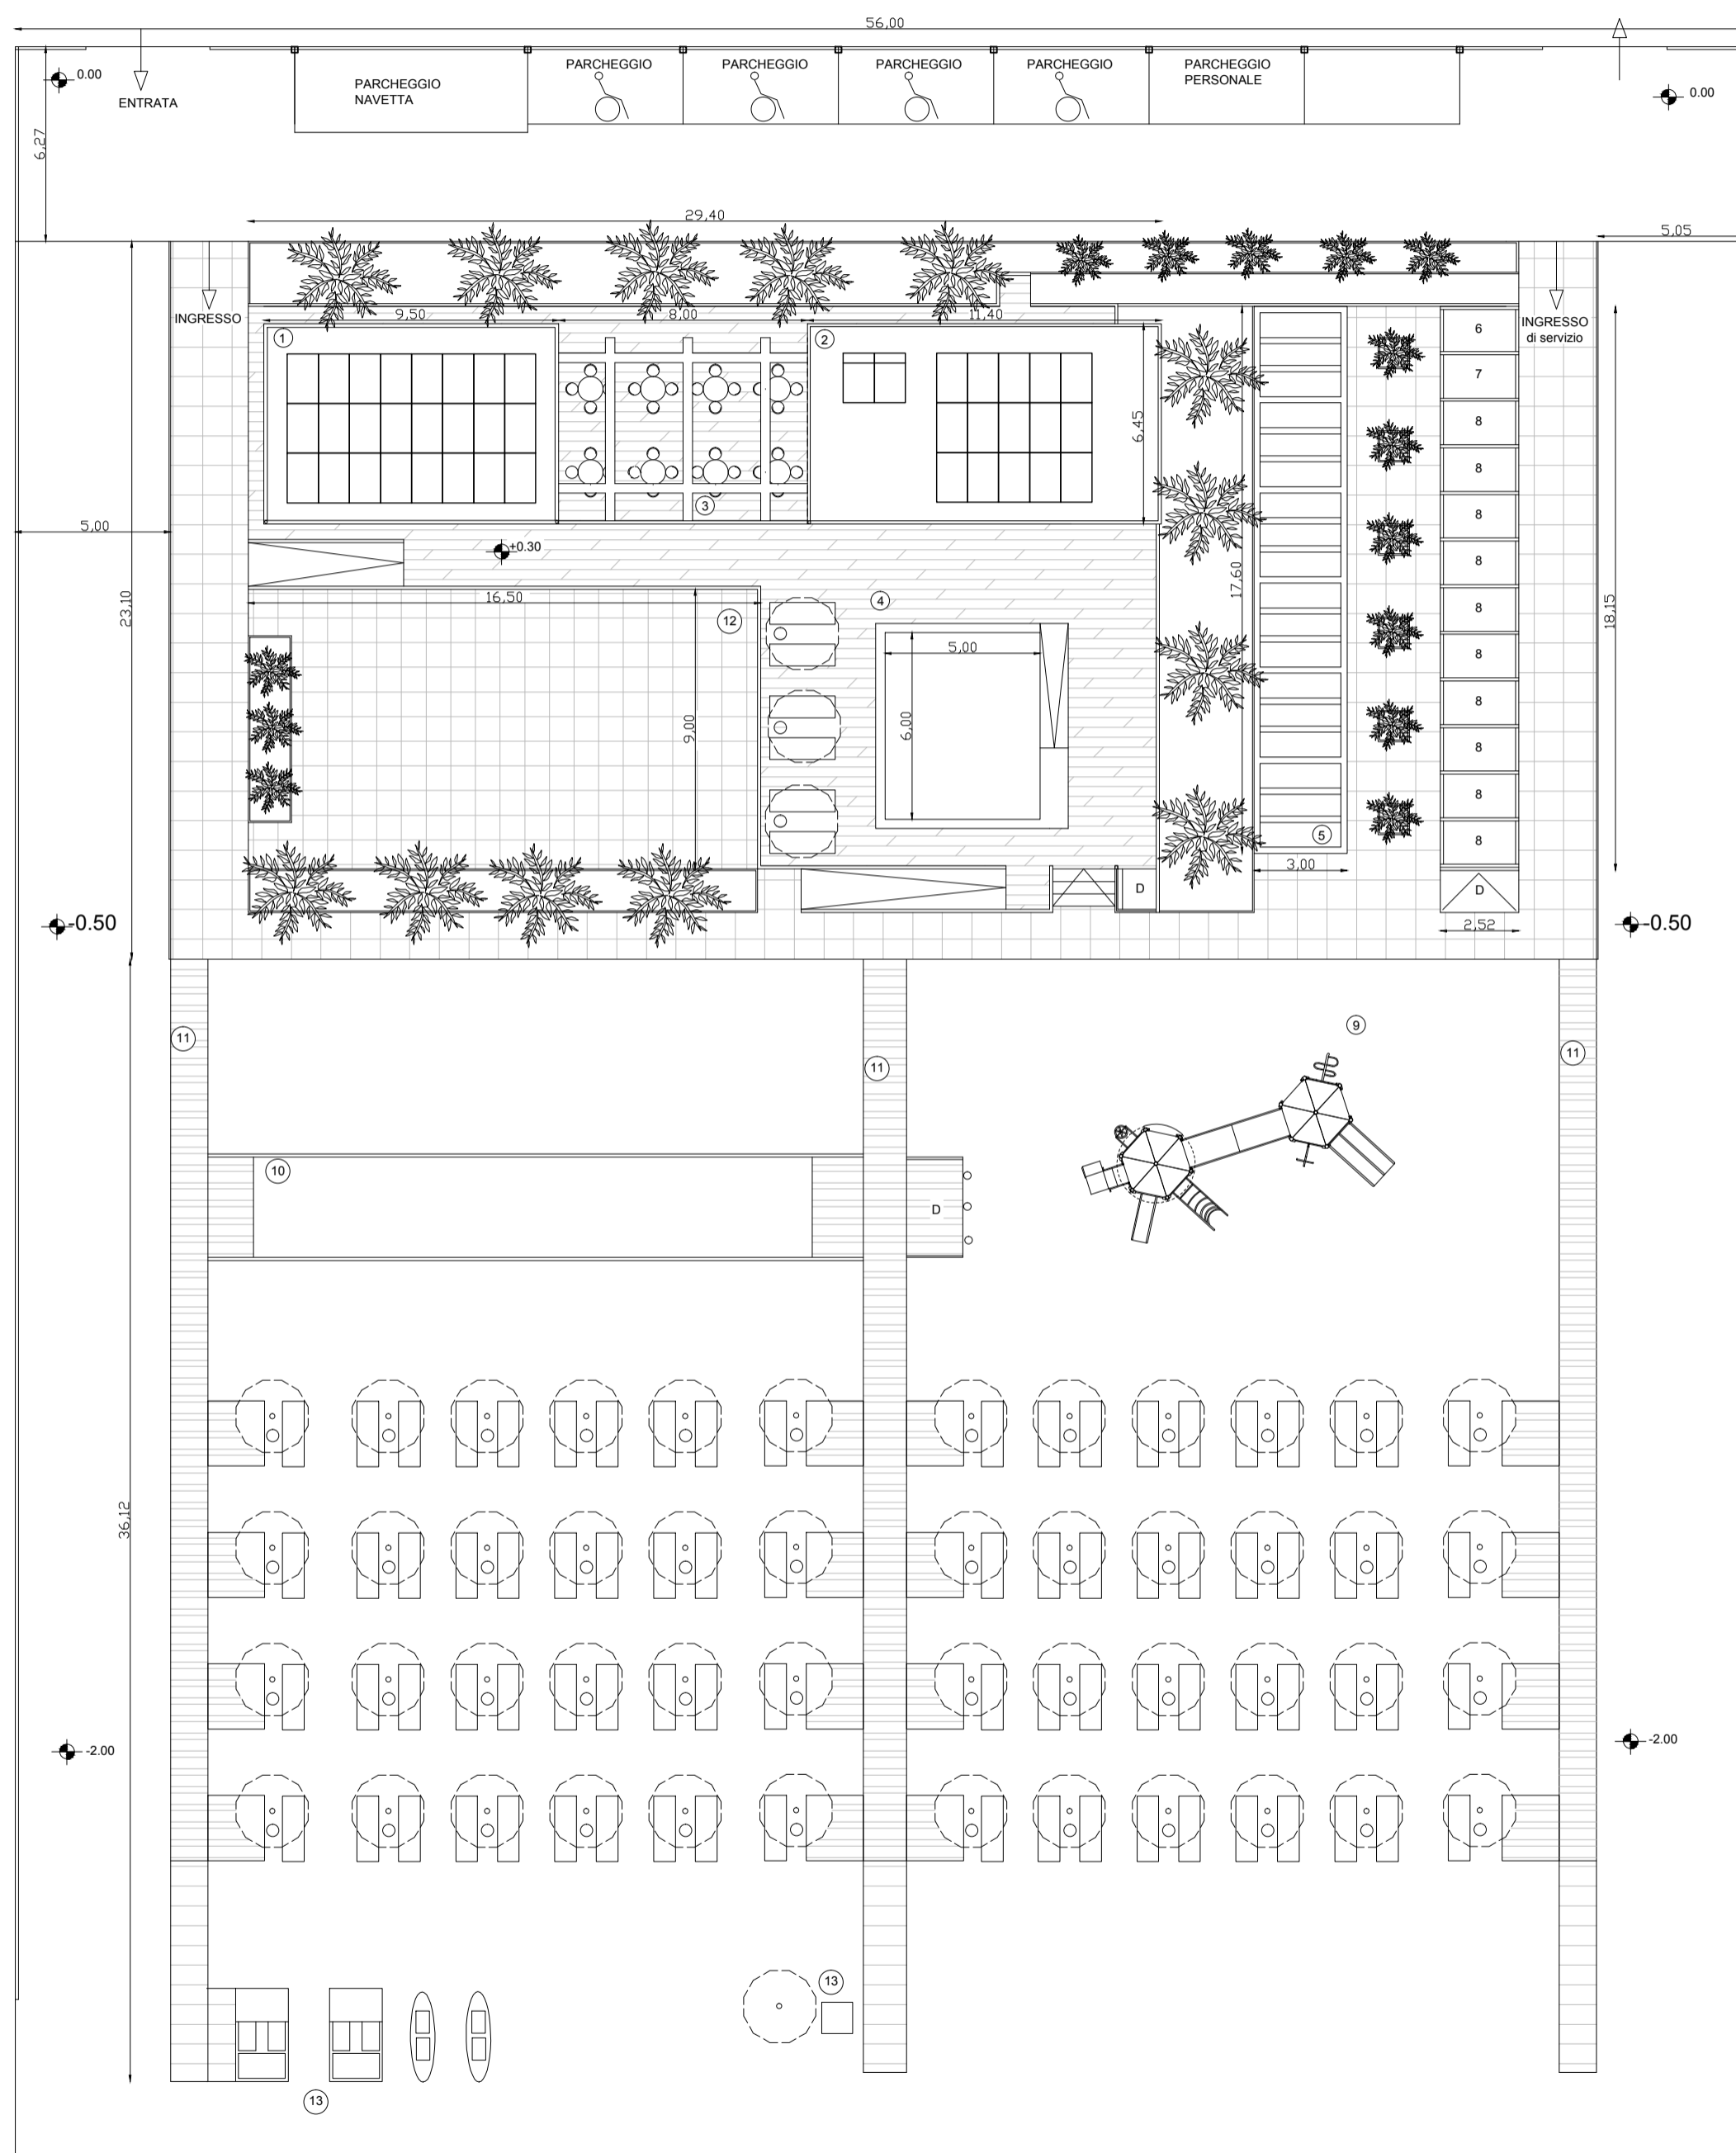

LEGENDA

1_ Struttura 1 : - Info point
- Infermeria
- Direzione
- Bagno uomo e diversamente abili
- Bagno donna e diversamente abili

2_ Struttura 2 : - Cucina
- Dispensa
- Angolo Bar
- Deposito
- Spogliatoio personale
- wc personale uomo
- wc personale donna

3_Area ristoro con veranda in legno e copertura in teli

4_Area piscina con punti d'ombra

5_Area relax con veranda in legno e copertura in teli

6_ Cabina WC uomo

7_ Cabina WC donna

8_ Cabine spogliatoio (n.10)

9_Area giochi bimbi

10_Campo di bocce

11_Passerelle mobili per la spiaggia


12_Spazio pavimentato polifunzionale

13_Punto soccorso bagnanti

14_Area ormeggio natanti

D_Docce (n. 5)

N.B.: numero punti d'ombra: 52 di cui 21 per diversamente abili
numero sedie a sdraio: 52
numero lettini: 70

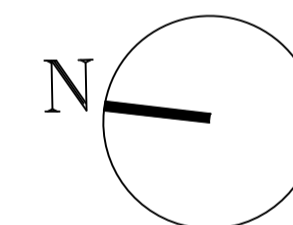

STC

COMUNE DI LAMEZIA TERME
PROVINCIA DI CATANZARO

STUDIO TECNICO CIMINO
ARCH. GUIDO CIMINO
VIA LOMBARDI 8/A
LAMEZIA TERME
TEL. 0968/461664
GUIDOFCIMINO@GMAIL.COM

CONCESSIONE DEMANIALE MARITTIMA
STABILIMENTO BALNEARE
CONFERENZA DI SERVIZI

ELABORATO

02

PLANIMETRIA GENERALE

SCALA
1:200

DATA
06/2017

IL PROGETTISTA E D.L.: ARCH. GUIDO CIMINO

LA DITTA: CONTE LUANA , IN QUALITÀ DI
RAPPRESENTANTE LEGALE DELLA COOP. SOC.
MALGRADOTUTTO A R.L.