



# PLANIMETRIA GENERALE

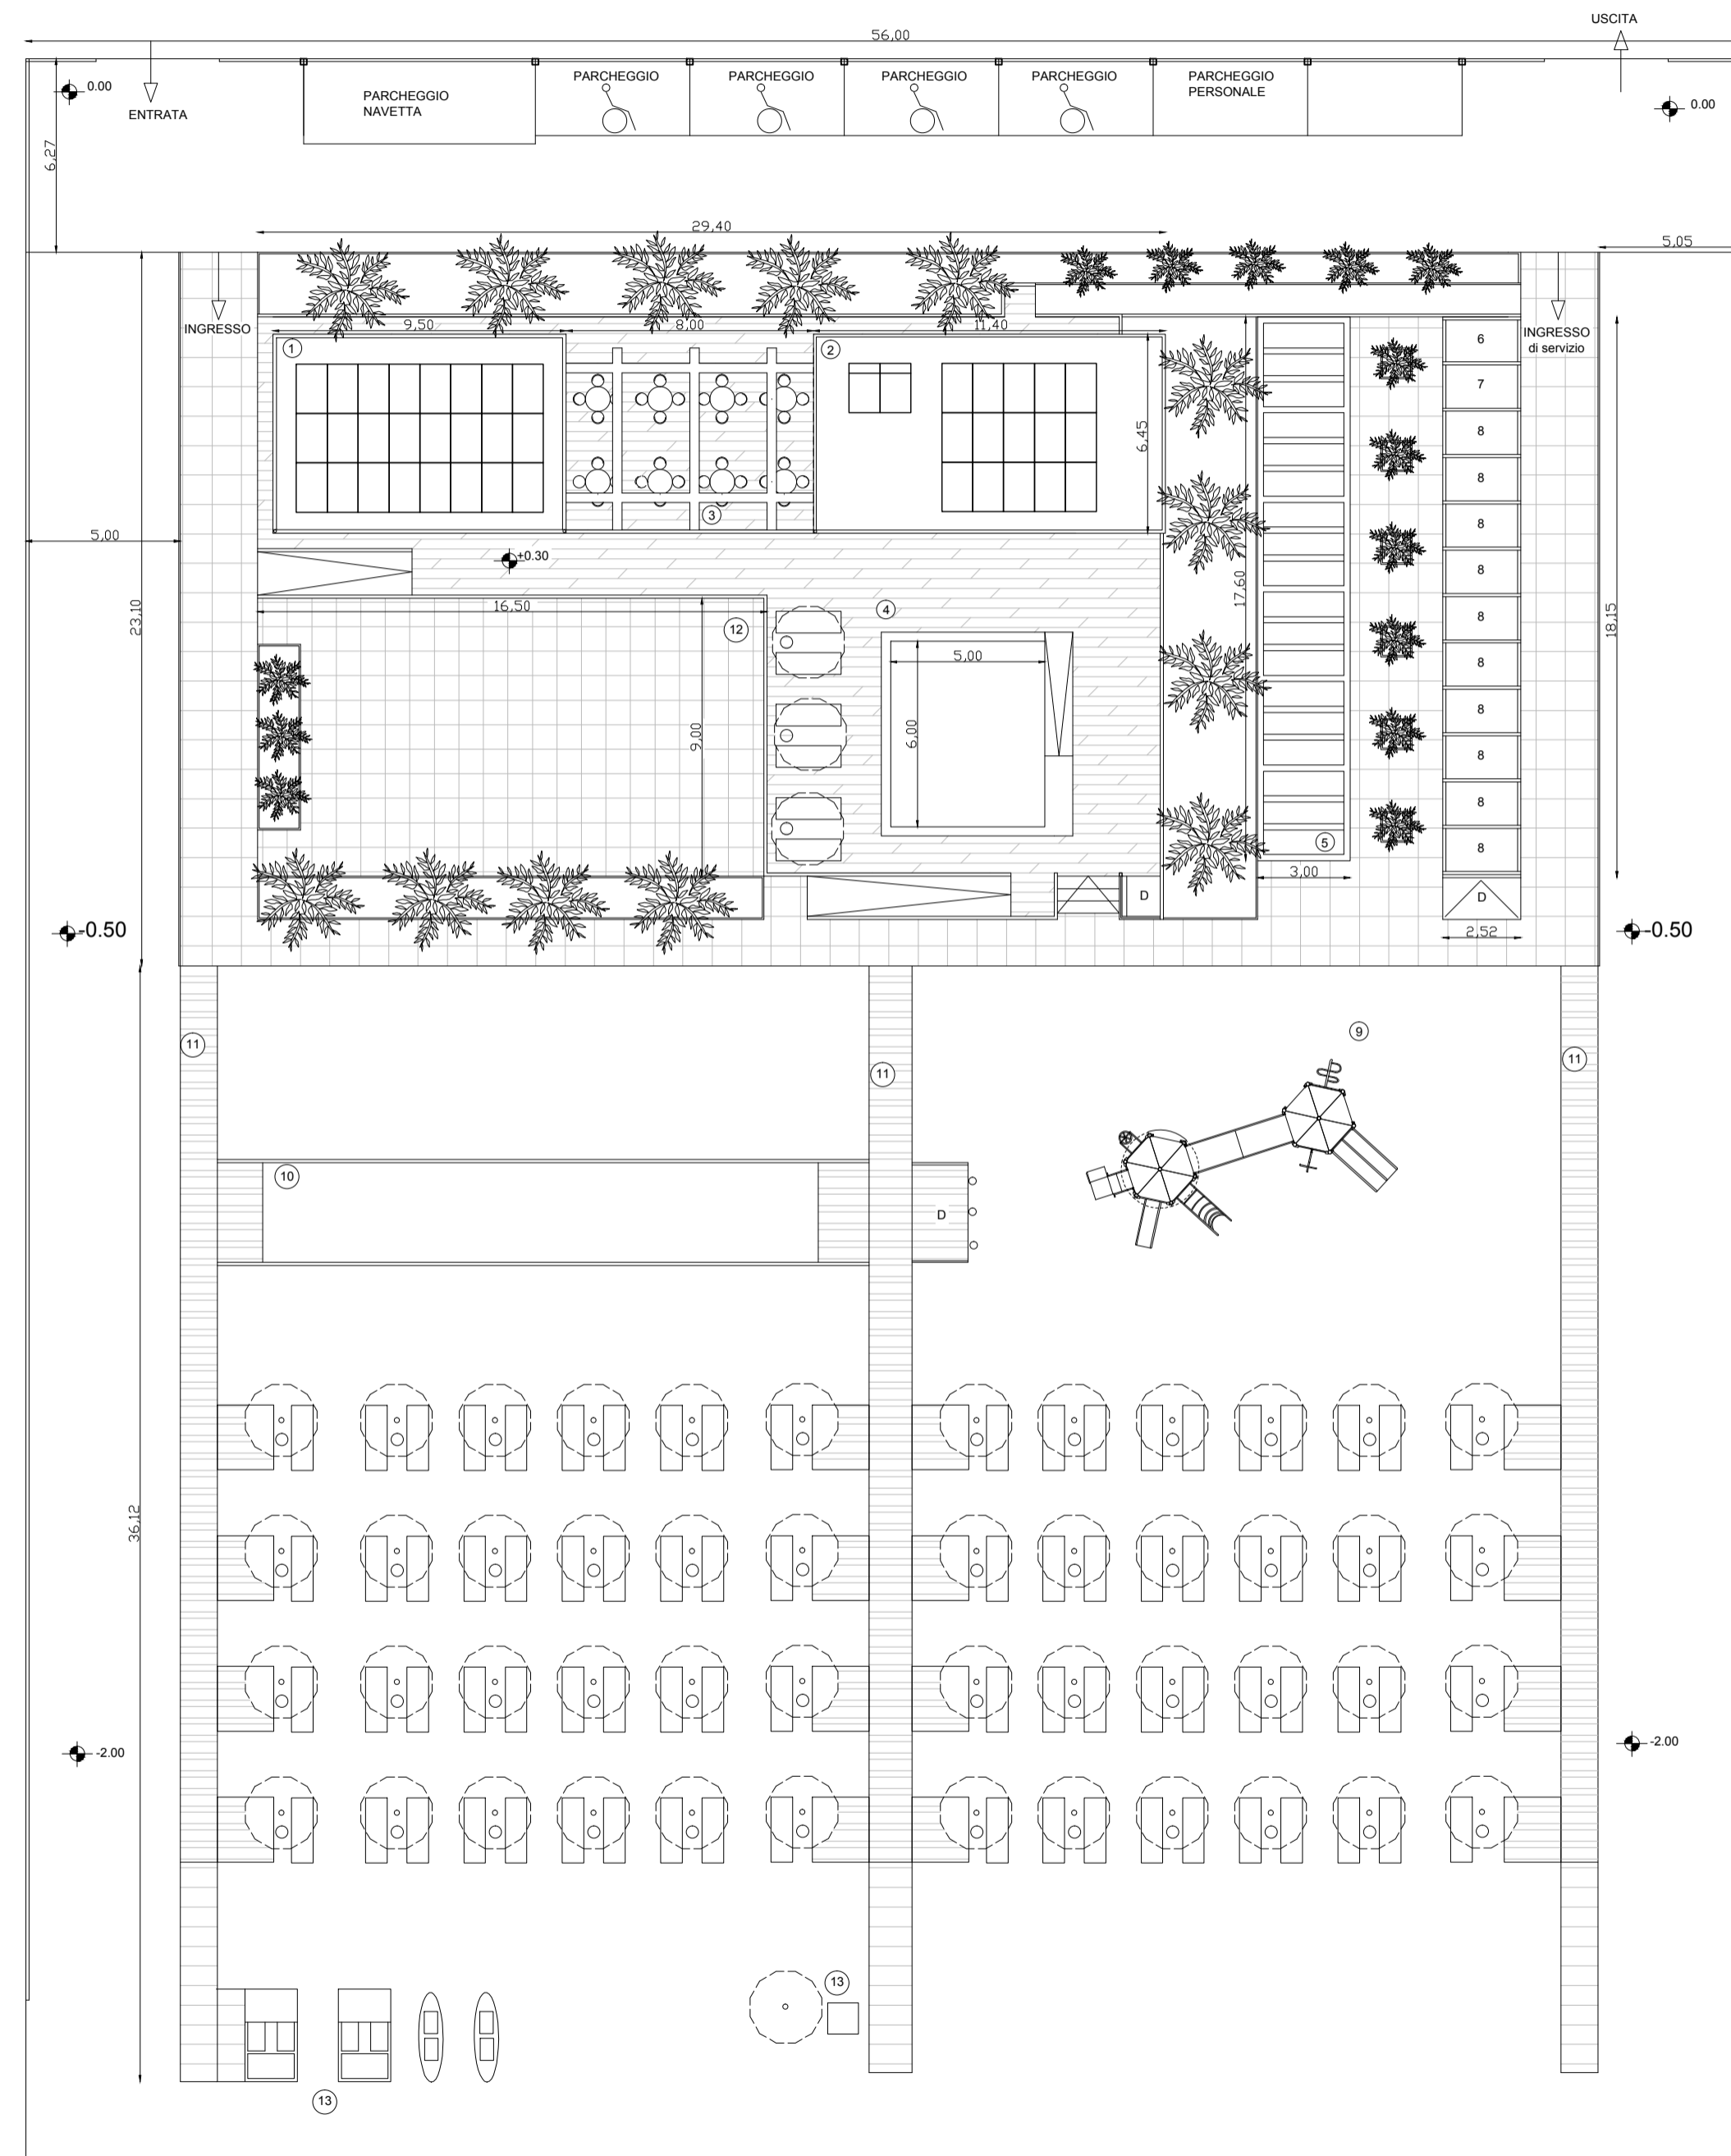

- LEGENDA**
- 1\_ Struttura 1 : - Info point  
- Infermeria  
- Direzione  
- Bagno uomo e diversamente abili  
- Bagno donna e diversamente abili
  - 2\_ Struttura 2 : - Cucina  
- Dispensa  
- Angolo Bar  
- Deposito  
- Spogliatoio personale  
- wc personale uomo  
- wc personale donna
  - 3\_Area ristoro con veranda in legno e copertura in teli
  - 4\_Area piscina con punti d'ombra
  - 5\_Area relax con veranda in legno e copertura in teli
  - 6\_ Cabina WC uomo
  - 7\_ Cabina WC donna
  - 8\_ Cabine spogliatoio ( n.10)
  - 9\_Area giochi bimbi
  - 10\_Campo di bocce
  - 11\_Passerelle mobili per la spiaggia
  - 12\_Spazio pavimentato polifunzionale
  - 13\_Punto soccorso bagnati
  - 14\_Area ormeggio natanti
  - D\_Docce ( n. 5)
- N.B.: numero punti d'ombra: 52 di cui 21 per diversamente abili  
numero sedie a sdraio: 52  
numero lettini: 70

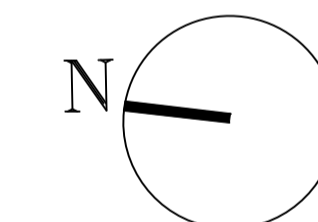

**STC**  
 STUDIO TECNICO CIMINO  
 ARCH. GUIDO CIMINO  
 VIA LOMBARDI 8/A  
 LAMEZIA TERME  
 TEL. 0968/461664  
 GUIDOFCIMINO@GMAIL.COM

**COMUNE DI LAMEZIA TERME**  
 PROVINCIA DI CATANZARO

**SCIA STABILIMENTO BALNEARE**  
 CONFERENZA DI SERVIZI

ELABORATO

**02**

PLANIMETRIA GENERALE

SCALA  
1:200

DATA  
06/2017

IL PROGETTISTA E D.L.: ARCH. GUIDO CIMINO

LA DITTA: CONTE LUANA , IN QUALITÀ DI RAPPRESENTANTE LEGALE DELLA COOP. SOC. MALGRADOTUTTO A R.L.