




Sezione 1

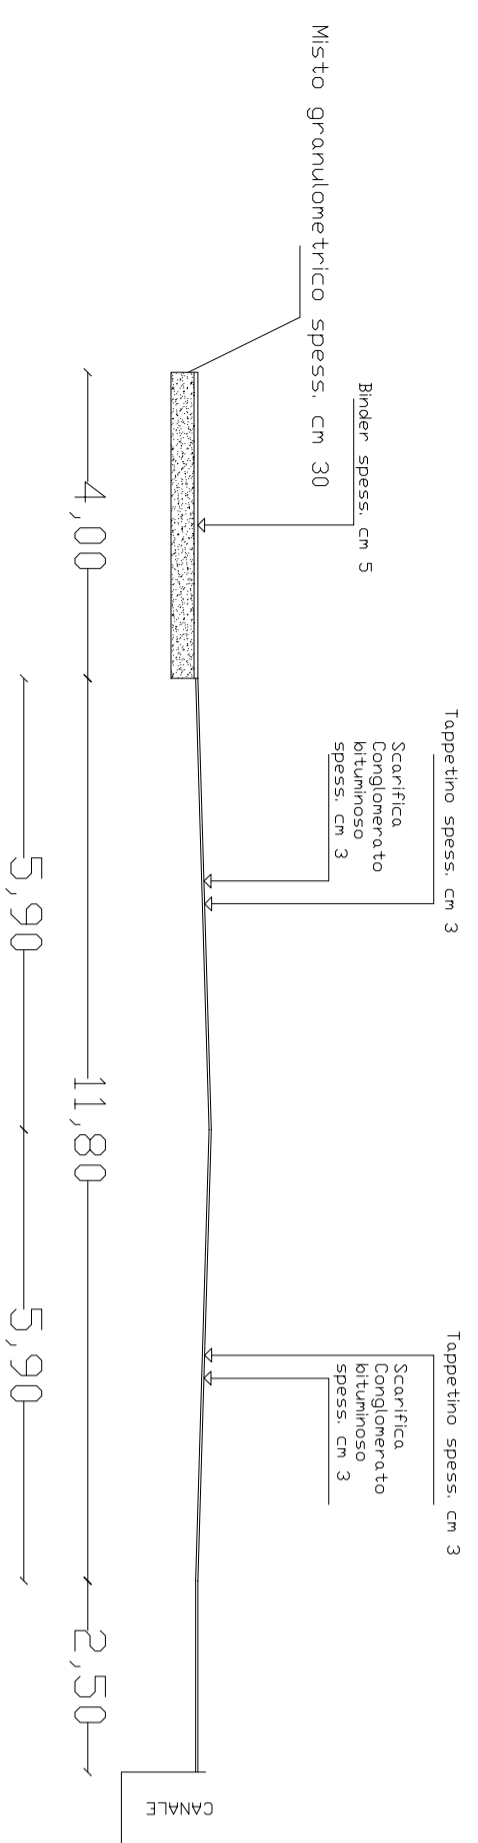


Sezione 2

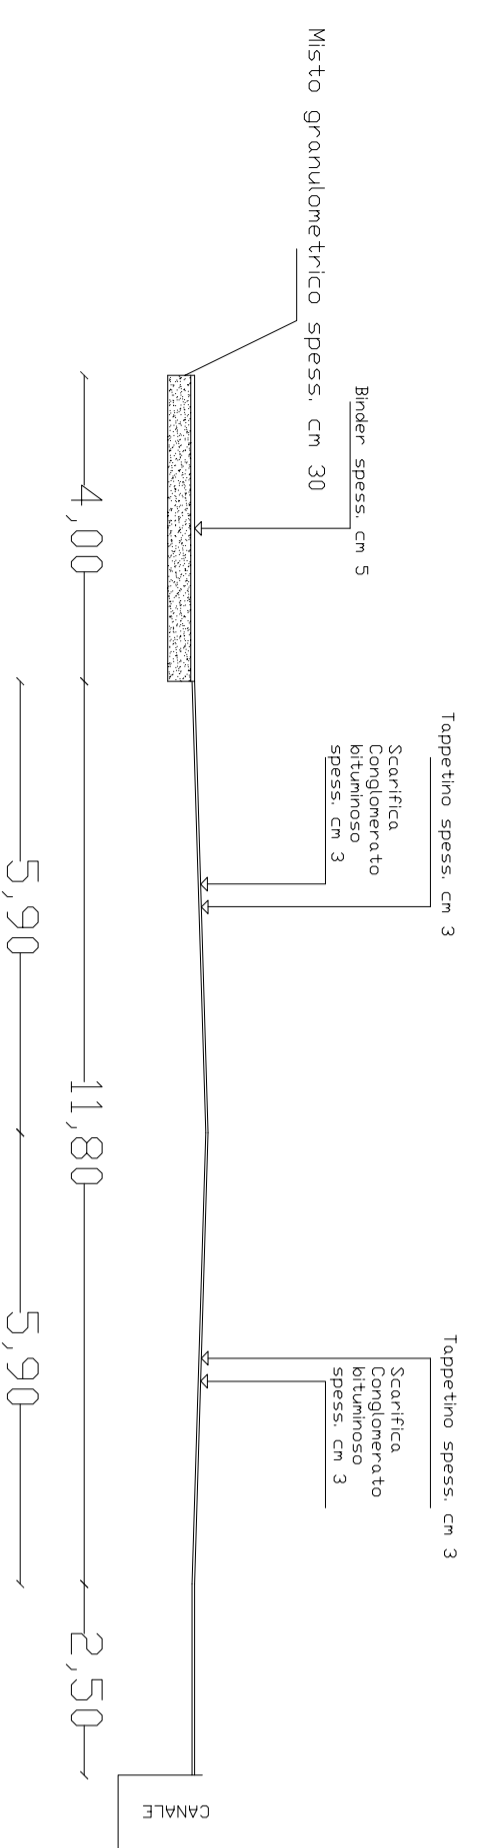

Sezione 3

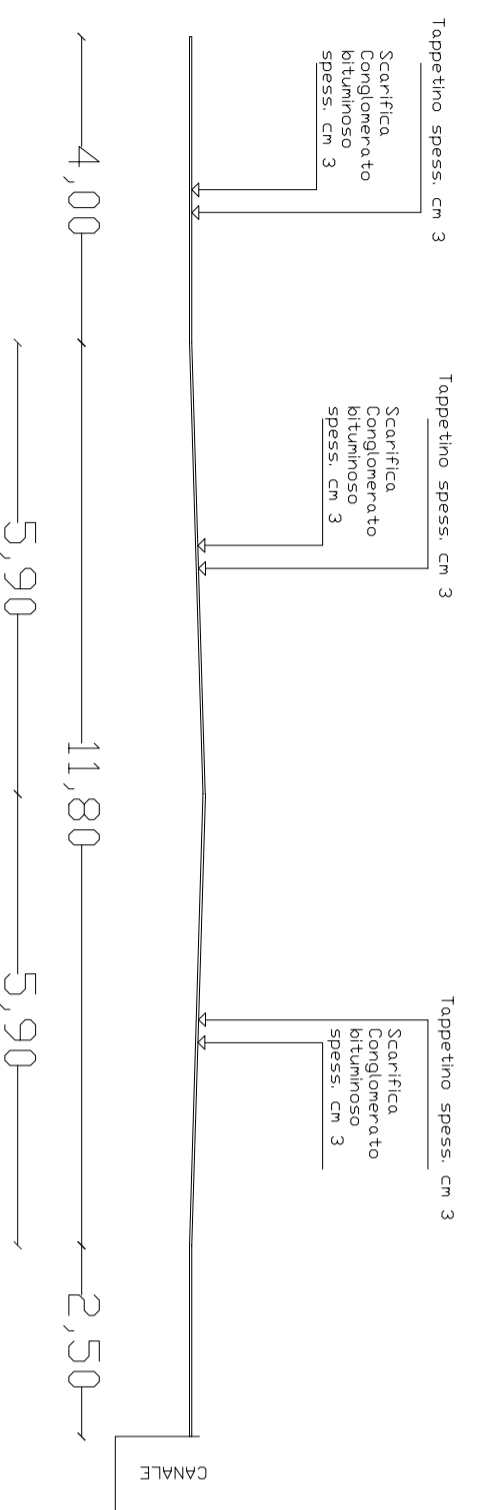

Sezione 4

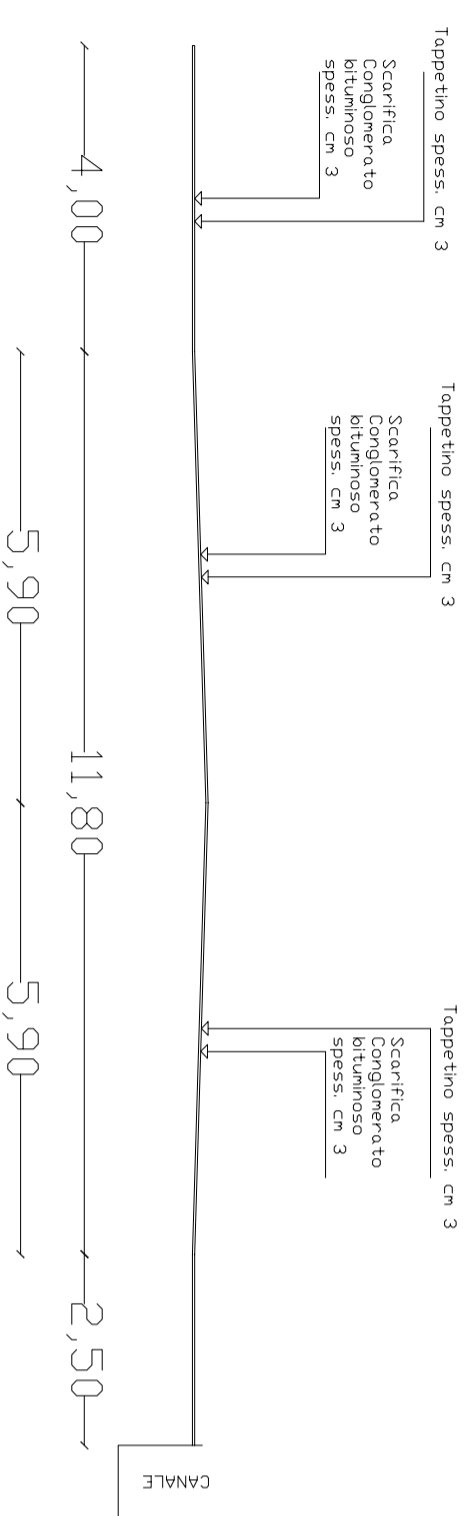

COMUNE DI LAMEZIA TERME
Provincia di Catanzaro

PROGETTO DI: ADEGUAMENTO E INTEGRAZIONE RETE STRADALE COMUNALE

Codice interno Amministrazione 536

PROGETTO ESECUTIVO

TITOLO ELABORATO

SEZIONE STRADALE VIA DEL PROGRESSO

TAVOLA N.	N. ELABORATO	SCALA	DATA
10		1:100	gennaio 2017

PROGETTISTA
geom. Francesco Ammendola

IL RESPONSABILE DEL PROCEDIMENTO
geom. G. Mercuri