



Sezione Tipo Via Staagliano

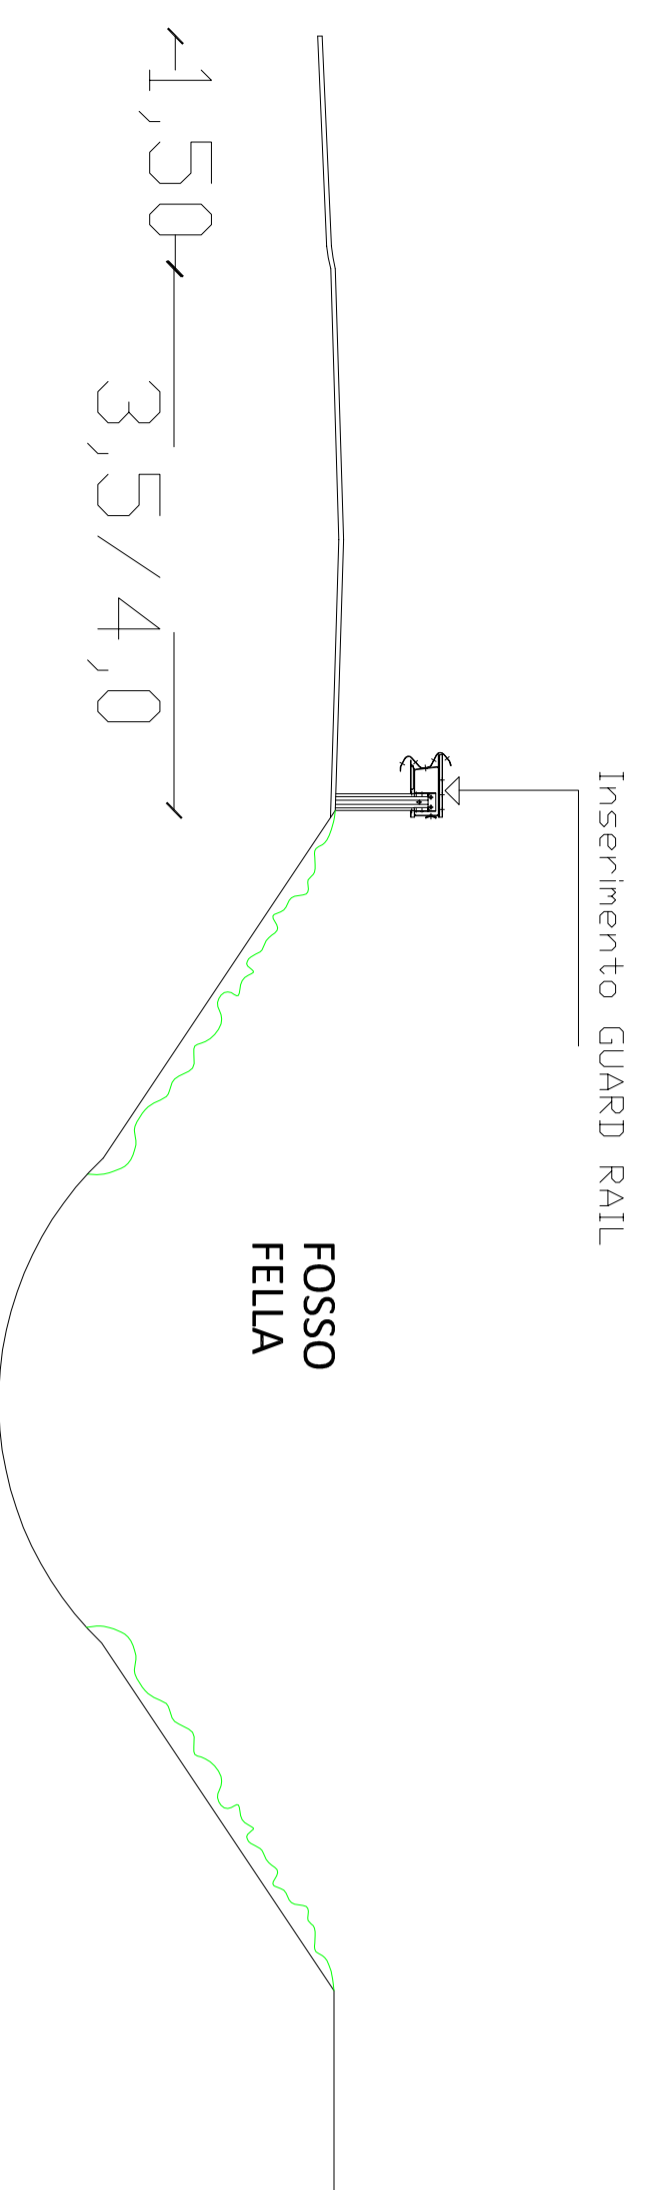

Sezione Tipo Via degli Emigranti

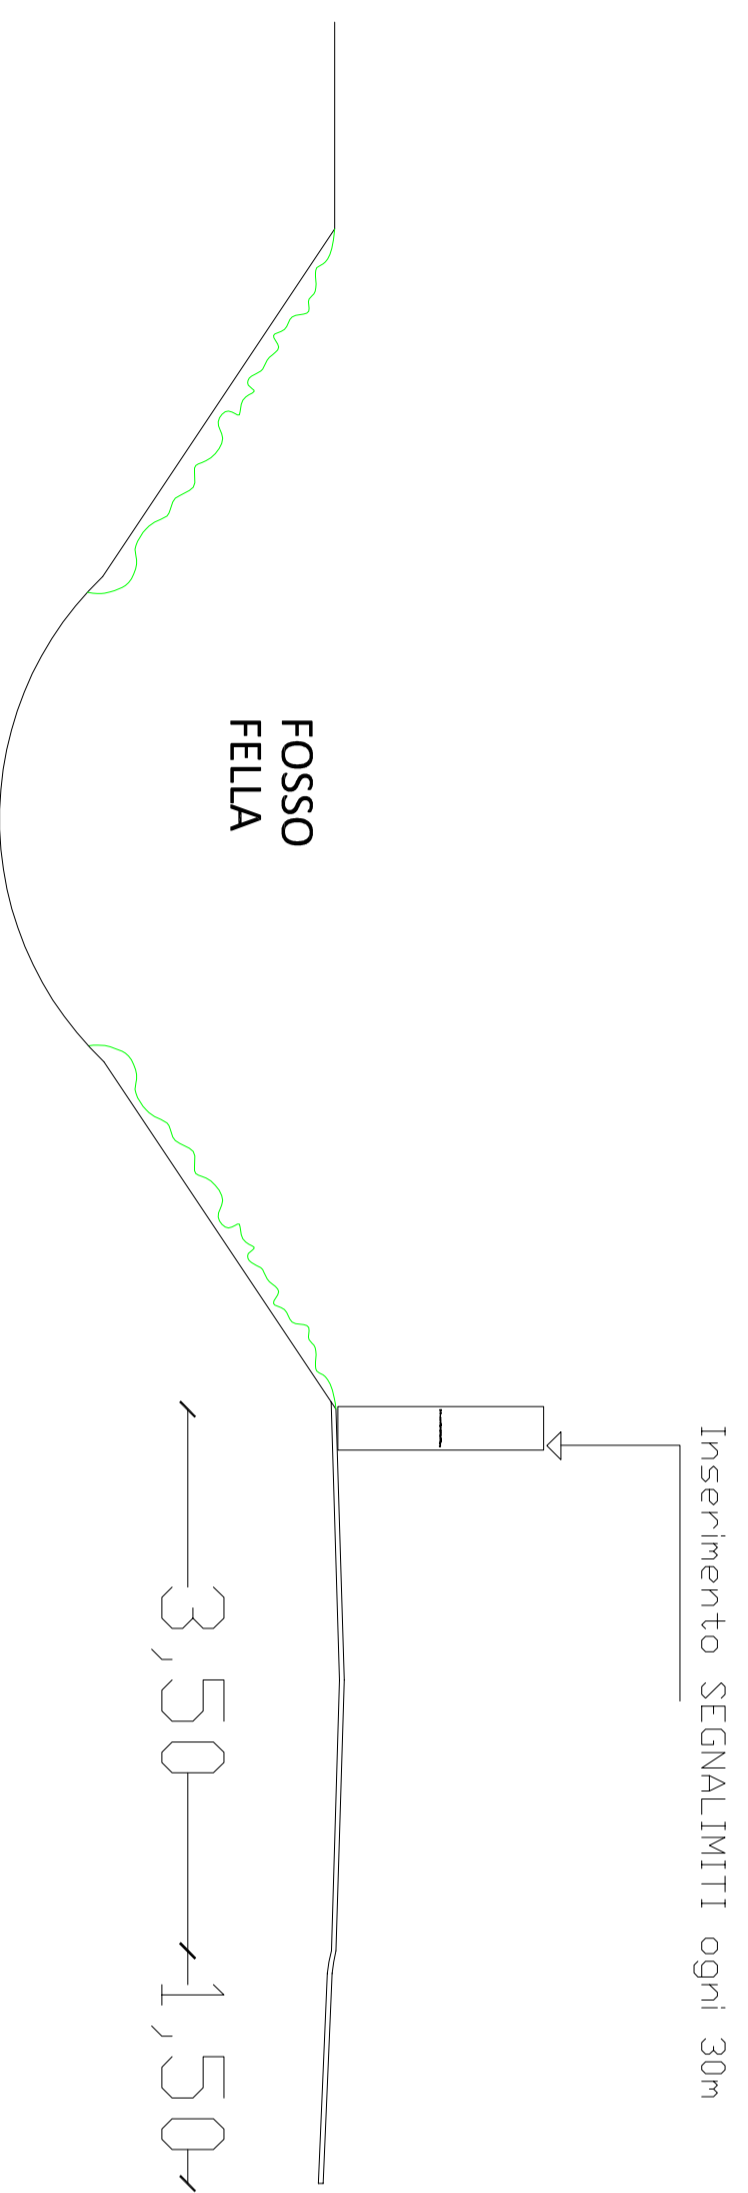

COMUNE DI LAMEZIA TERME
Provincia di Catanzaro

**PROGETTO DI: ADEGUAMENTO E INTEGRAZIONE RETE
STRADALE COMUNALE**

Codice interno Amministrazione 536

PROGETTO ESECUTIVO

TITOLO ELABORATO

**SEZIONE STRADALE VIA STAGLIANO
VIA DEGLI EMIGRANTI**

TAVOLA N.	N. ELABORATO	SCALA	DATA
12		1:50	gennaio 2017

PROGETTISTA
geom. F. Ammendola

IL RESPONSABILE DEL PROCEDIMENTO
geom. G. Mercuri