



Sezione Tipo Via Galluppi-Via G. Bruno-
Via T. Campanella-Via Commercio-Via Gioberetti

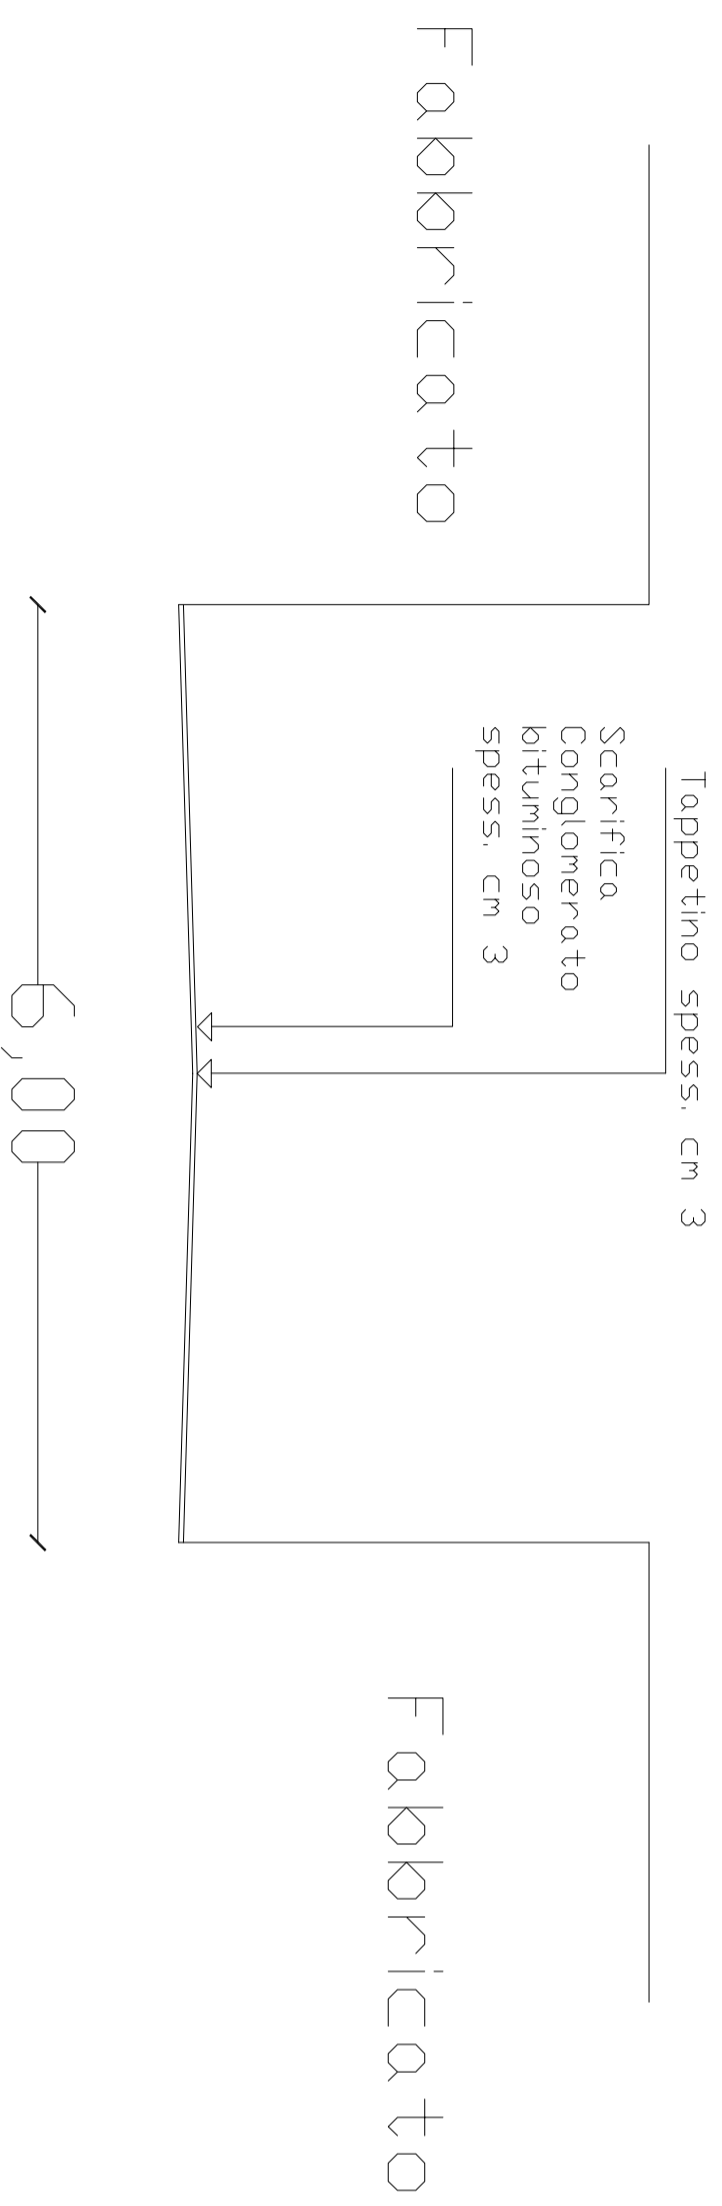

Sezione Tipo Via Grimaldi-Via Duca di Genova
Via L. Ariosto-Via Cairoli-Via Cialdini

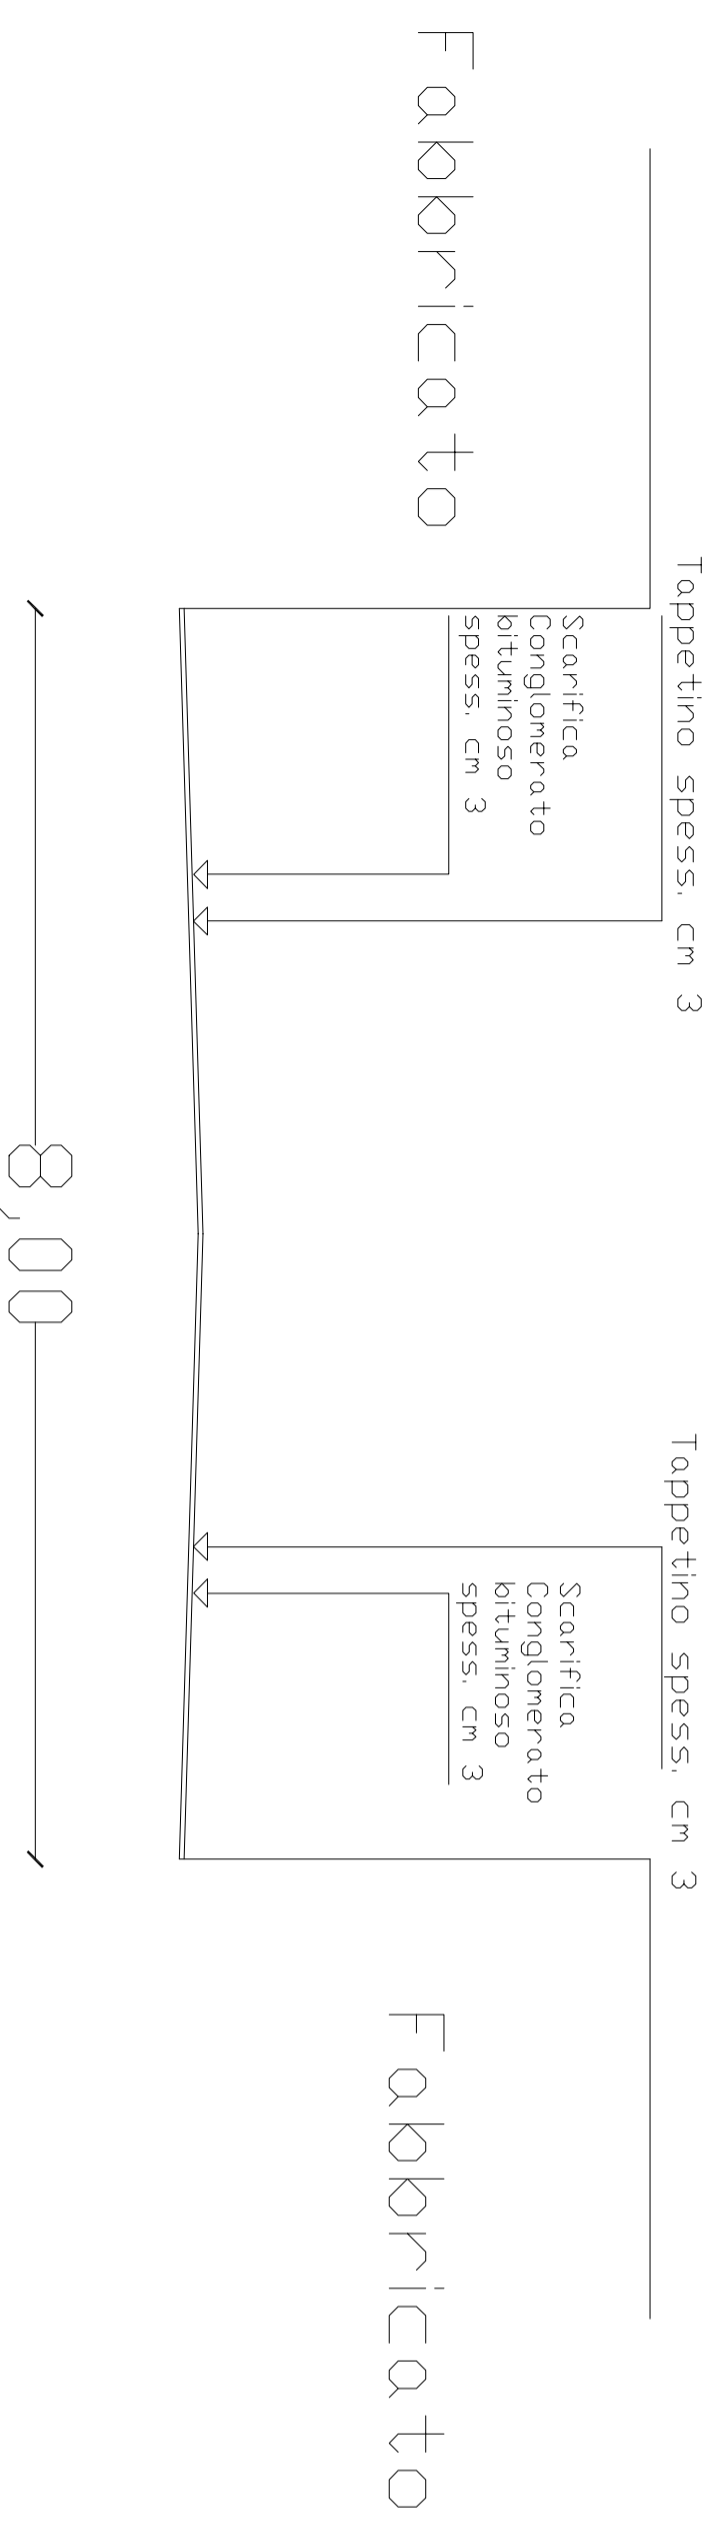

COMUNE DI LAMEZIA TERME
Provincia di Catanzaro

**PROGETTO DI: ADEGUAMENTO E INTEGRAZIONE RETE
STRADALE COMUNALE**

Codice Interno Amministrazione 536

PROGETTO ESECUTIVO

TITOLO ELABORATO

**SEZIONE STRADALE VIA GRIMALDI-VIA DUCA DI GENOVA-VIA
L.ARIOSTO-VIA CAIROLI-VIA CIALDINI
VIA GALLUPPI-VIA G. BRUNO-VIA T. CAMPANELLA-VIA
COMMERCIO-VIA GIOBERTI**

TAVOLA N.	N. ELABORATO	SCALA	DATA
13		1:50	gennaio 2017

PROGETTISTA
geom. F. Ammendola

IL RESPONSABILE DEL PROCEDIMENTO
geom. F. Ammendola