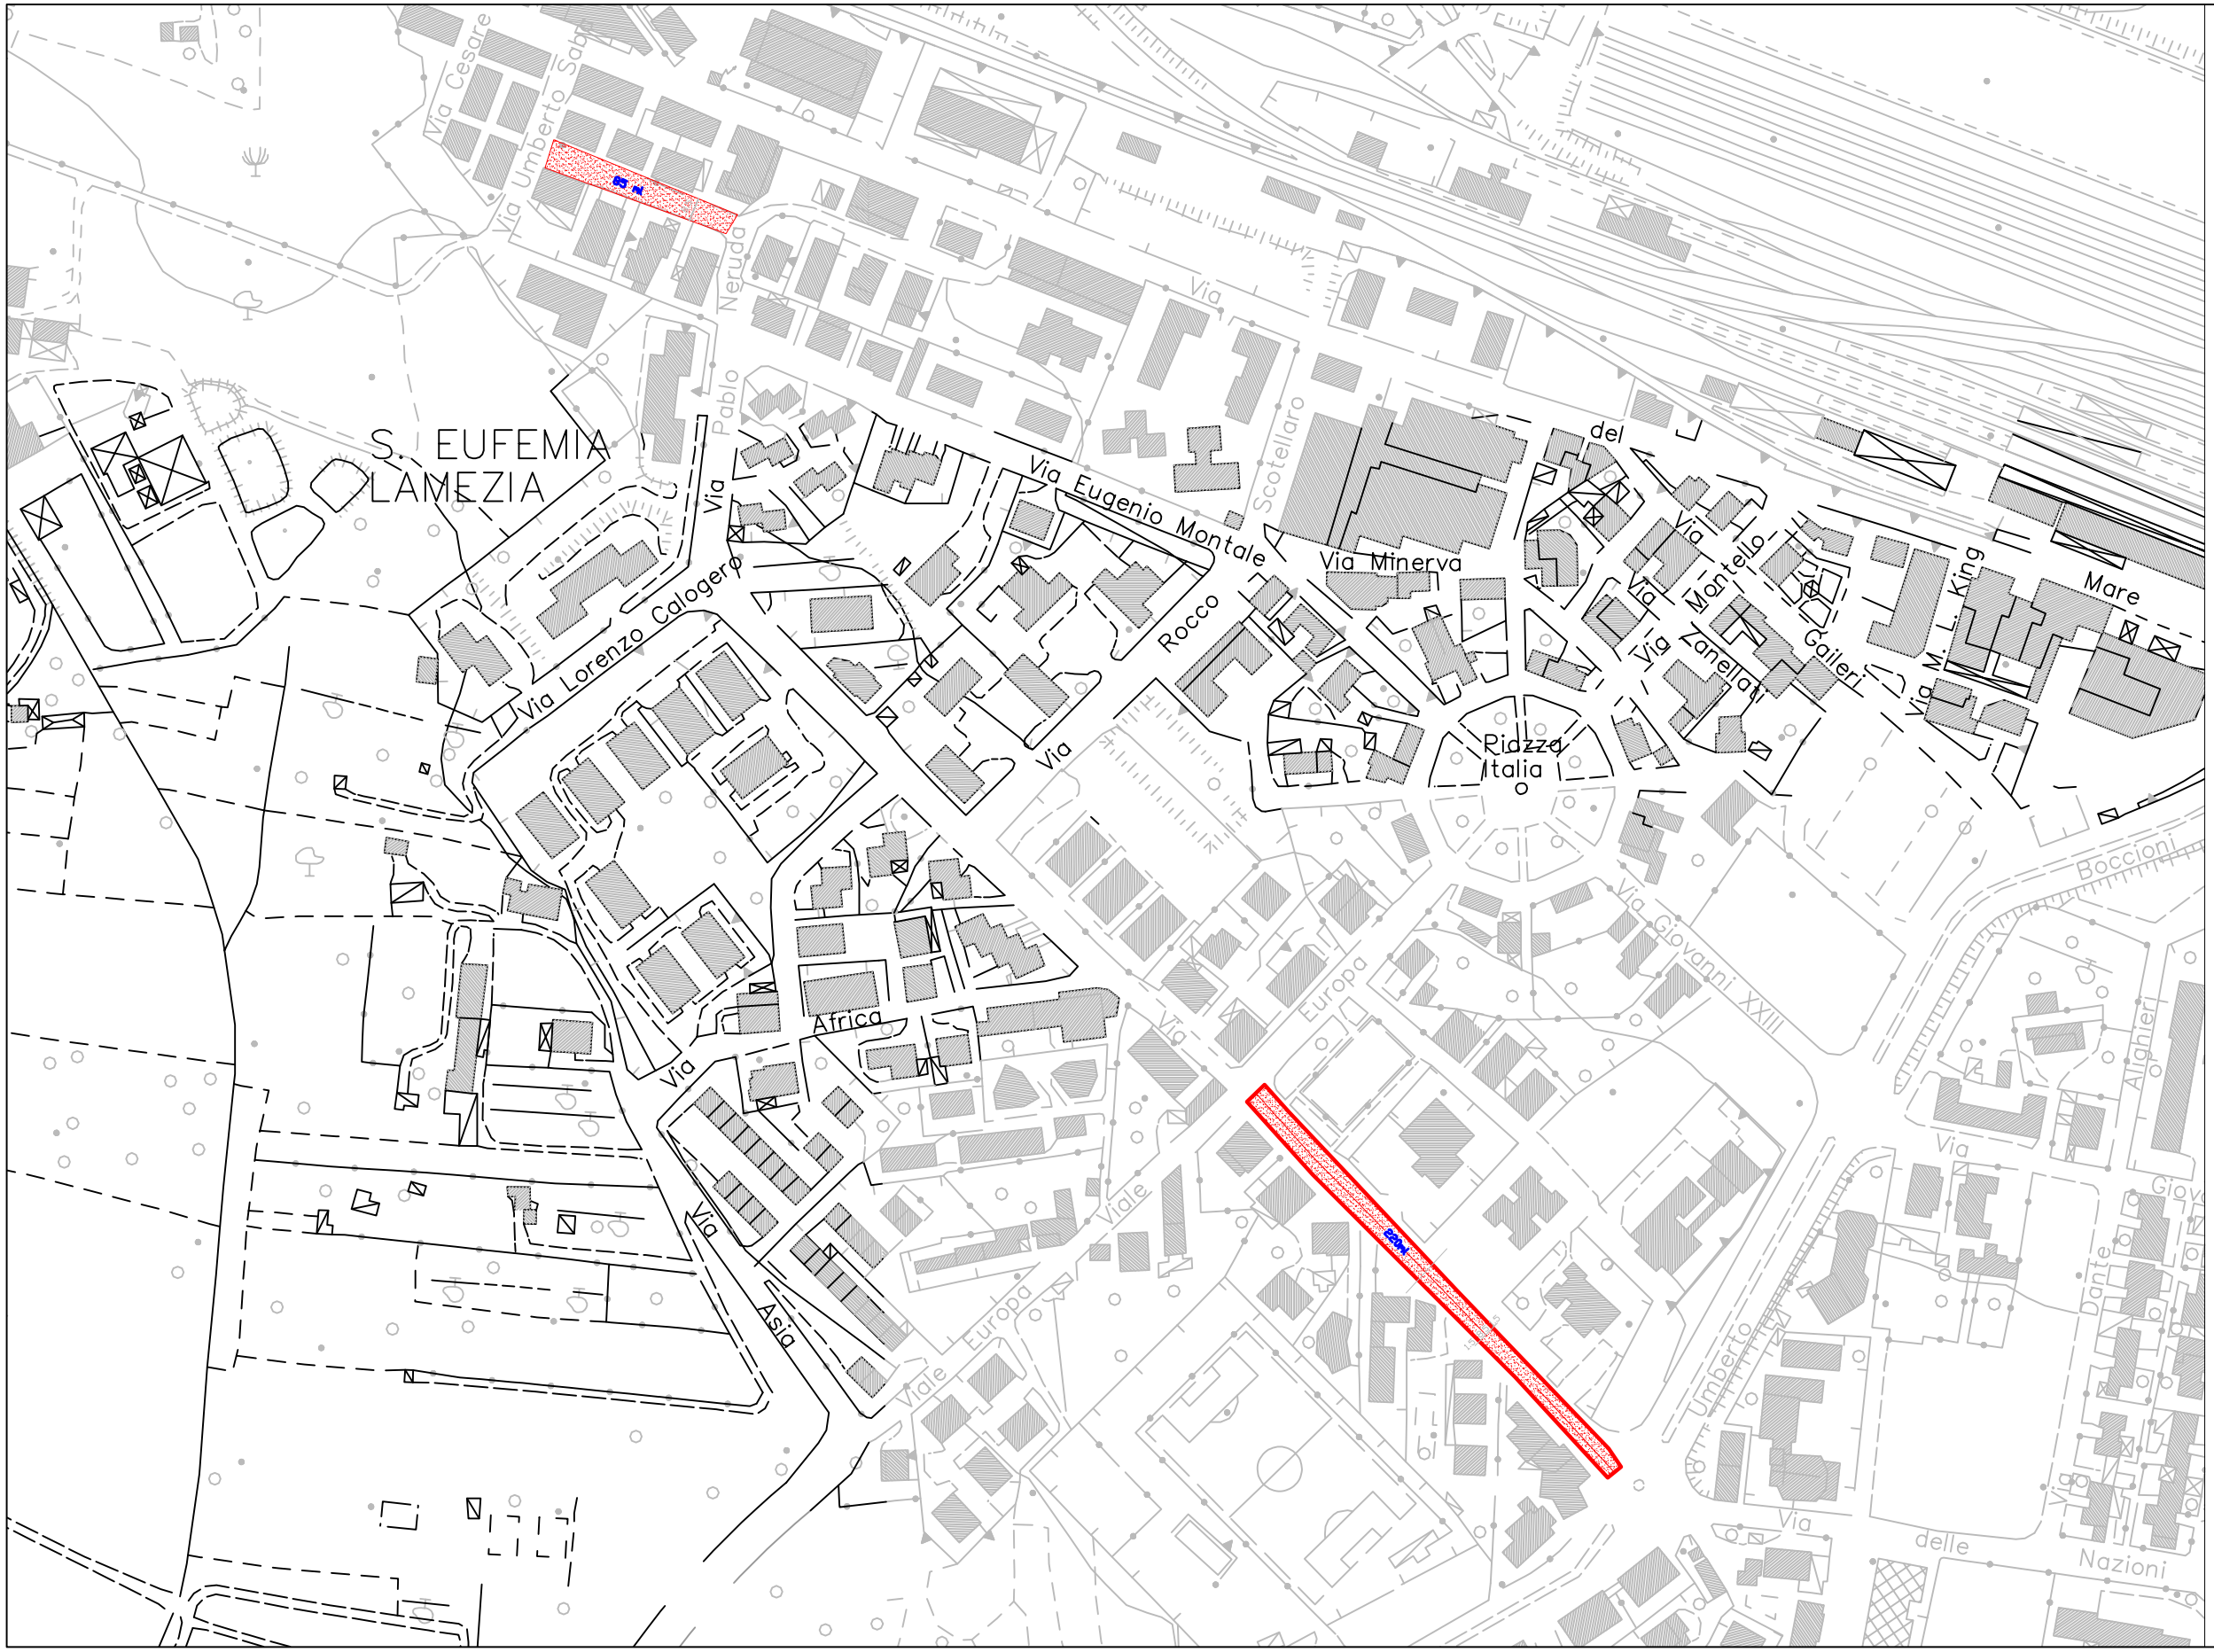

COMUNE DI LAMEZIA TERME
Provincia di Catanzaro

PROGETTO DI: ADEGUAMENTO E INTEGRAZIONE RETE STRADALE COMUNALE

Codice interno Amministrazione 536

PROGETTO DI FATTIBILITA' TECNICA ED ECONOMICA/PROGETTO DEFINITIVO

TITOLO ELABORATO

PLANIMETRIA VIA DELLE NAZIONI - VIA G. LORCA

TAVOLA N.	N. ELABORATO	SCALA	DATA
8		1:1000	gennaio 2017

PROGETTISTA	IL RESPONSABILE DEL PROCEDIMENTO
geom. F. Ammendola	*geom. G. Mercuri*